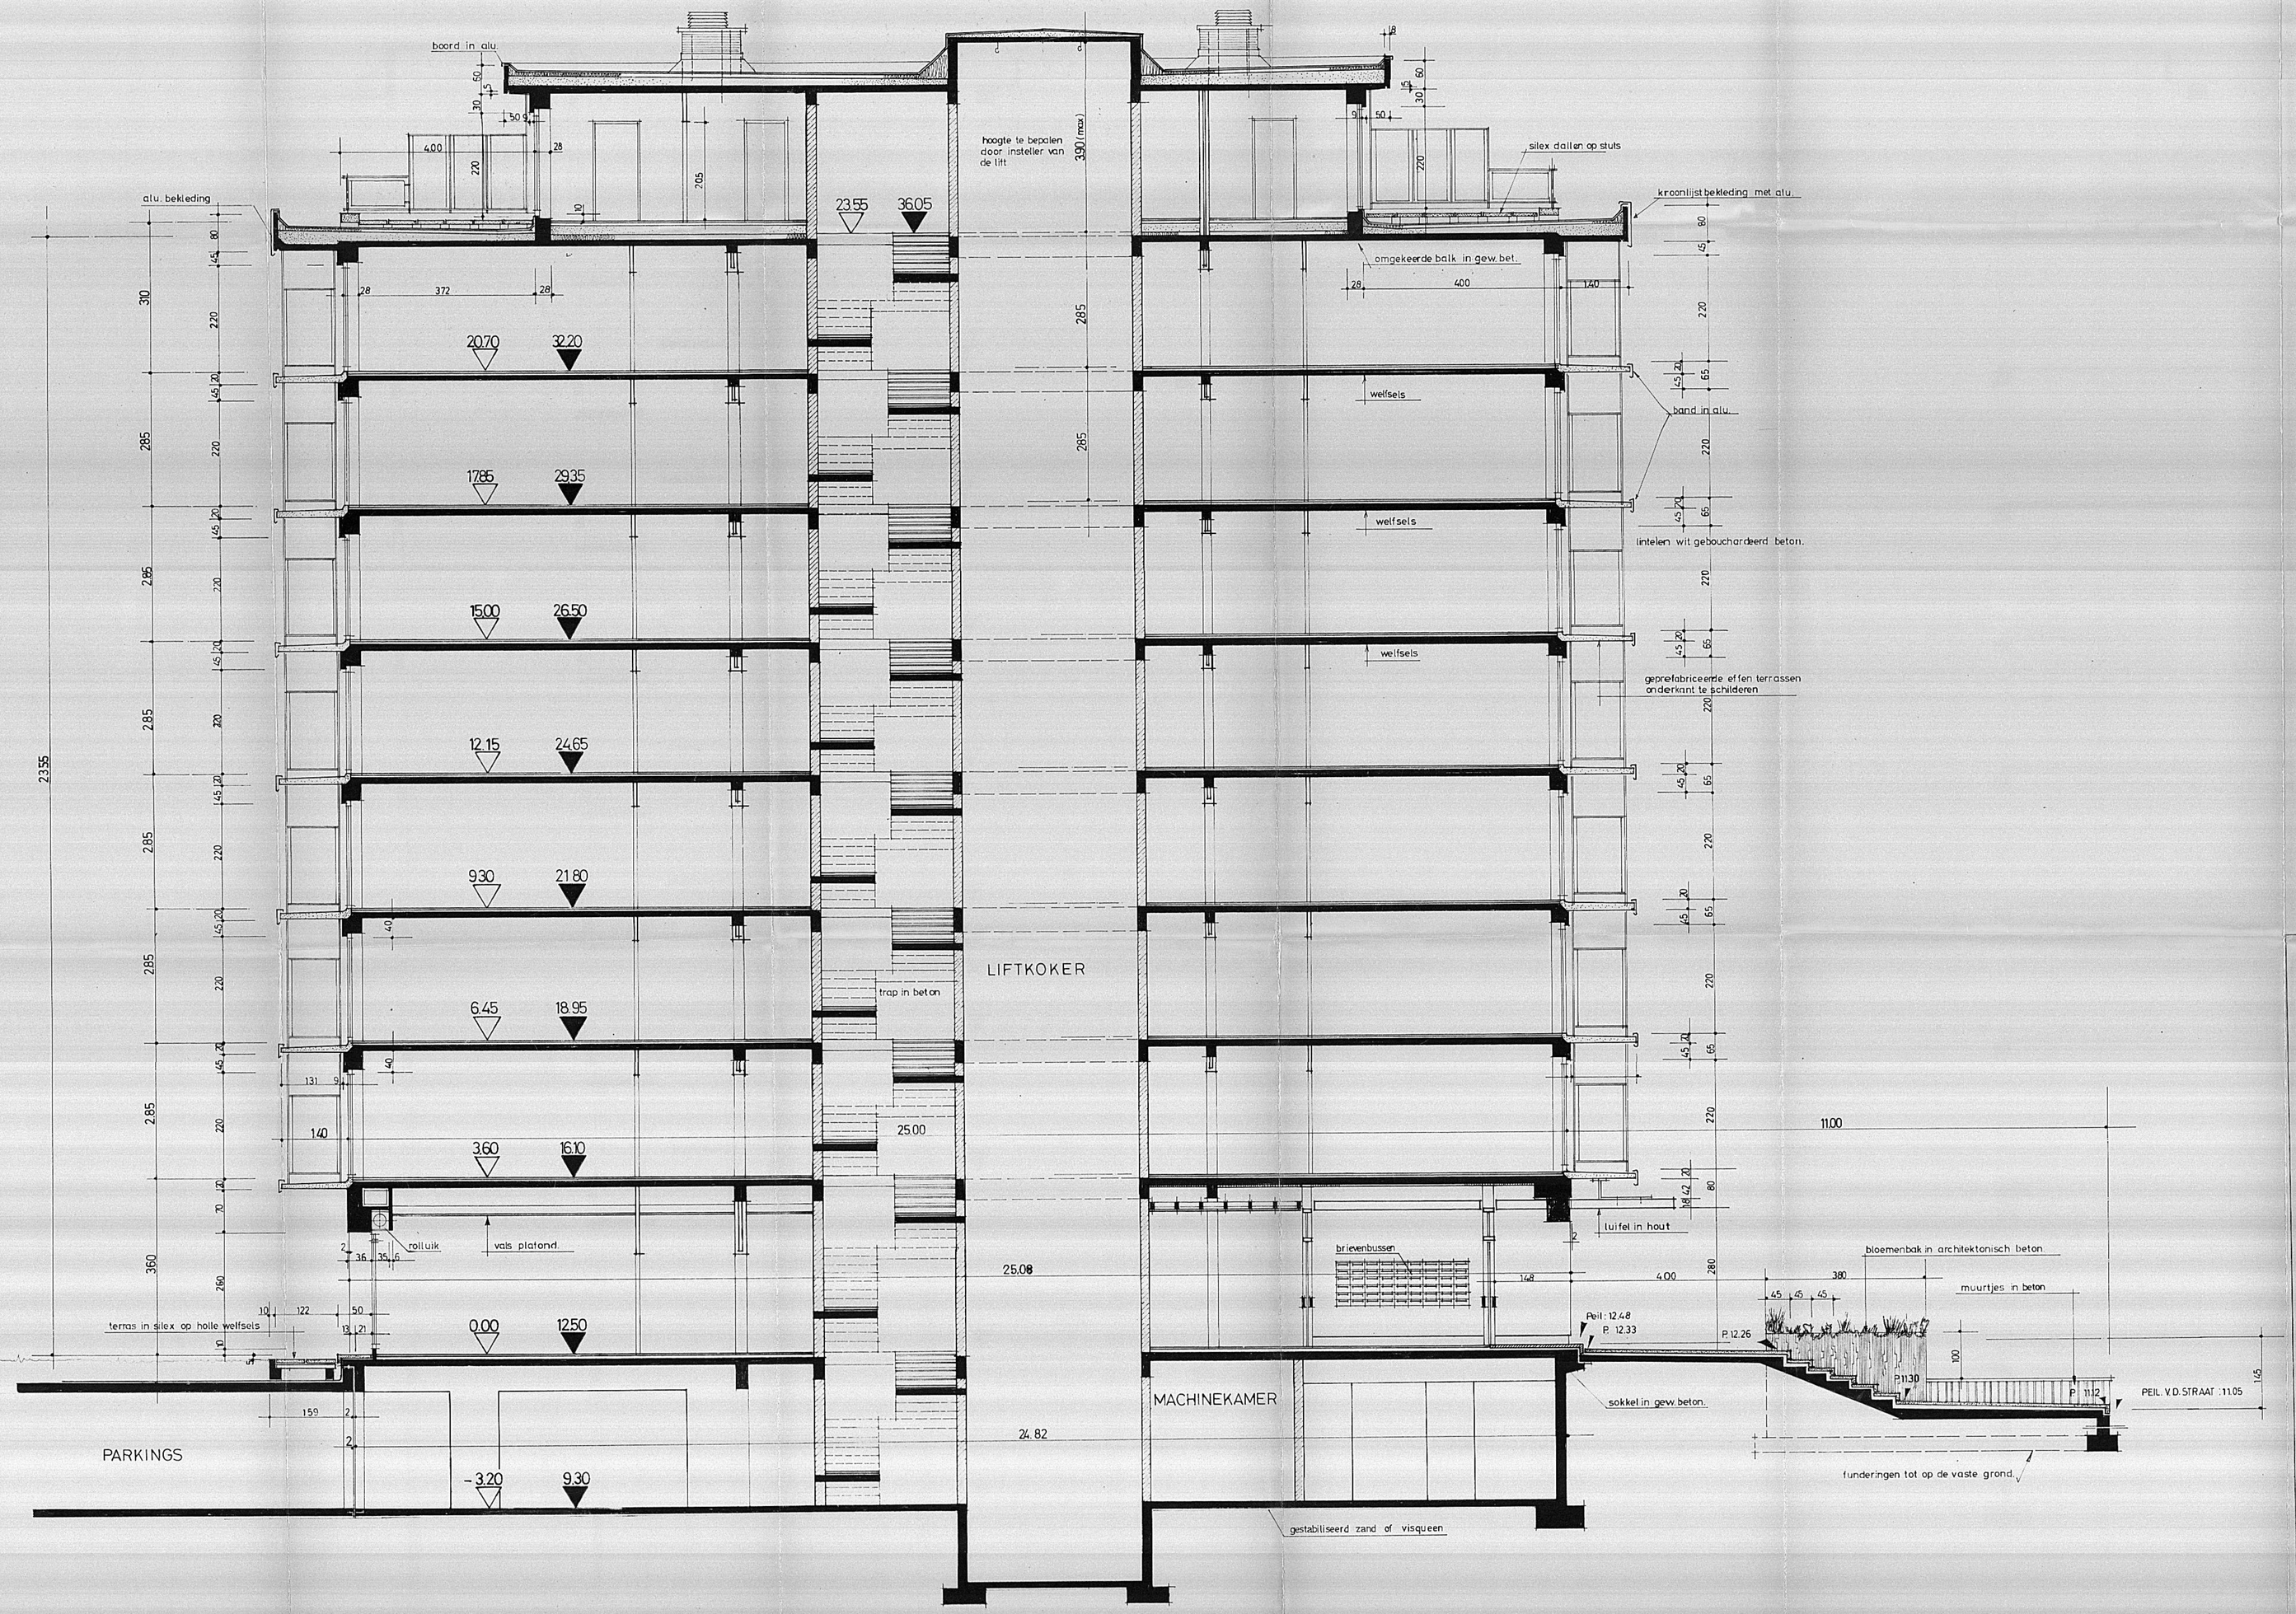

GEMEENTE
DE PANNE

47

ONTWERP VAN EEN:
APPARTEMENTSGEBOUW
IN DE WESTHOEK

BOUWHEER:
IMMOMAR P.V.B.A., L. Bekaertlaan 4, 8701 Kachtem

IR.-ARCHITEKT:
PQuaegebeur
Maria van Hongarijelaan 73
1080 Brussel
tel. 02/466 37 32

DE EIGENAAR

DE AANNEMER
Gezien en goedgekeurd, ONDER DE VOORWAARDEN VERMELD OP DE VERGUNNING, in zitting van 's Schepencollege op 14/12/76
bij bevel: De Schepen
De Sekretaris, De Burgemeester

PLANBENAMING
DOORSNEDE C-D

DATUM: 10/10/76
DOSSIERNR: 36
AANTAL PLANS:
OPP: 0.8
PRIJS:
SCHAAL: 2%
PLANNR: 12